

arquitecti




REVISTA TRIMESTRAL AÑO XII ABR/MAI/JUN 2000
4.300\$00 (INCLUI IVA)

Biblioteca Municipal de Vale de Cambra

José António Lopes da Costa
Tiago Meireles


Situado numa zona ainda "descomprometida" urbanisticamente, bem que bastante próxima do Centro cívico da cidade, onde existem ou estão previstos alguns Equipamentos Públicos, o edifício da Biblioteca Municipal, mais do que condicionado pela envolvente, condicionará essa mesma envolvente, pela imagem e relação que vier a criar.

É um edifício que se dispõe basicamente em "L", articulado segundo 2 eixos. Distribui-se essencialmente num só piso, embora (tirando partido da topografia do terreno) exista um piso, parcial, à cota da plataforma mais baixa.

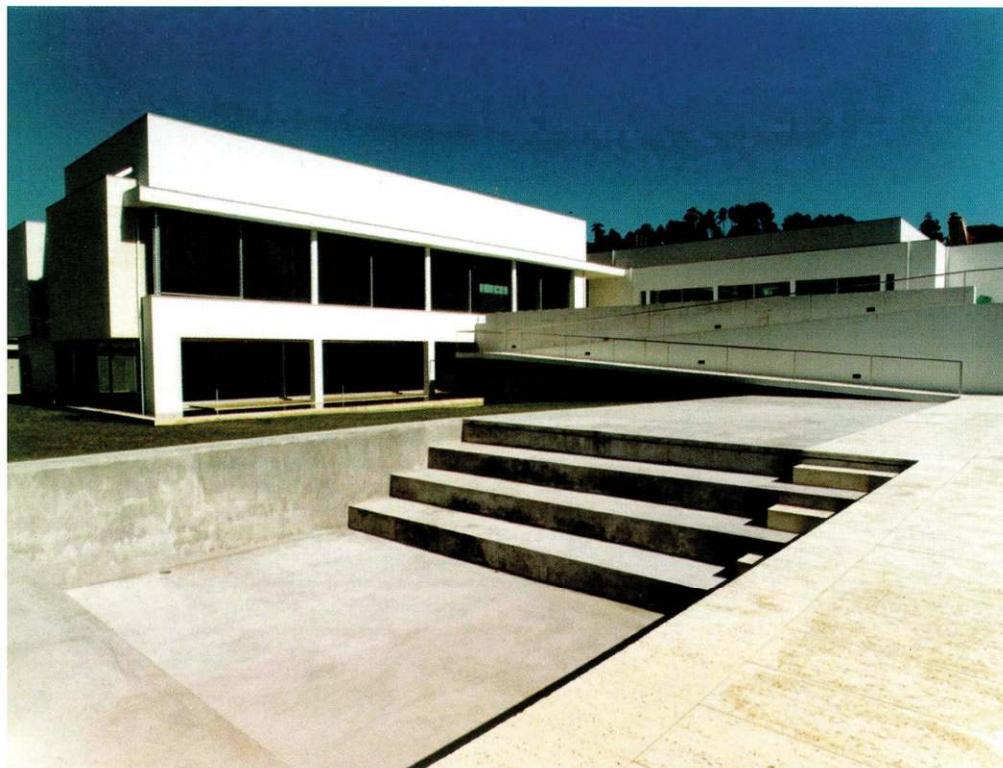

A volumetria animada do edifício pretende traduzir os diferentes espaços que o compõe, permitindo do exterior uma leitura dos espaços interiores.

Pretendeu-se pois que cada espaço interior tivesse uma relação própria com o exterior: o átrio ligado à zona de acesso e estacionamento, mas assegurando também a ligação e transparência aos jardins (onde podem vir a ter lugar actividades complementares); as zonas de serviço articulados com o pátio norte; a secção de adultos relacionada com o jardim inferior; e a secção de crianças com o jardim superior.

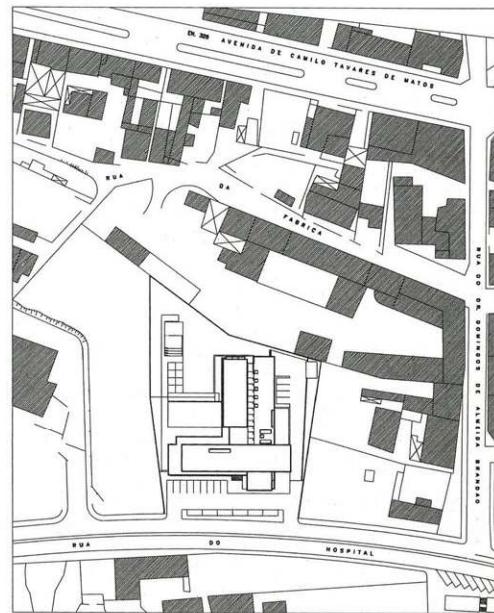



VALE DE CAMBRA PUBLIC LIBRARY

Located in an area which is urbanistically still not compromised, but very close to the town centre, where there are or will be some public facilities, the building of the Public Library, more than being influenced by its environment, will influence this environment by the image and relationship that it will create.


It is an L-shaped building articulated along two axis. It is essentially distributed over a single floor, although (taking advantage of the topography of the site) there is another partial floor, at the level of the lowest platform. The lively volumetry of the building is intended to translate the different spaces that compose it, allowing views of the interiors from the outside.


Efforts were made to enable each indoor space to have its own relationship with the outside: the yard connects with the access and parking zones, but also assures its connection and transparency to the gardens (where complementary activities may take place); the service areas are articulated with the northern yard; the adults section connects with the lower garden; the section for children with the upper garden.

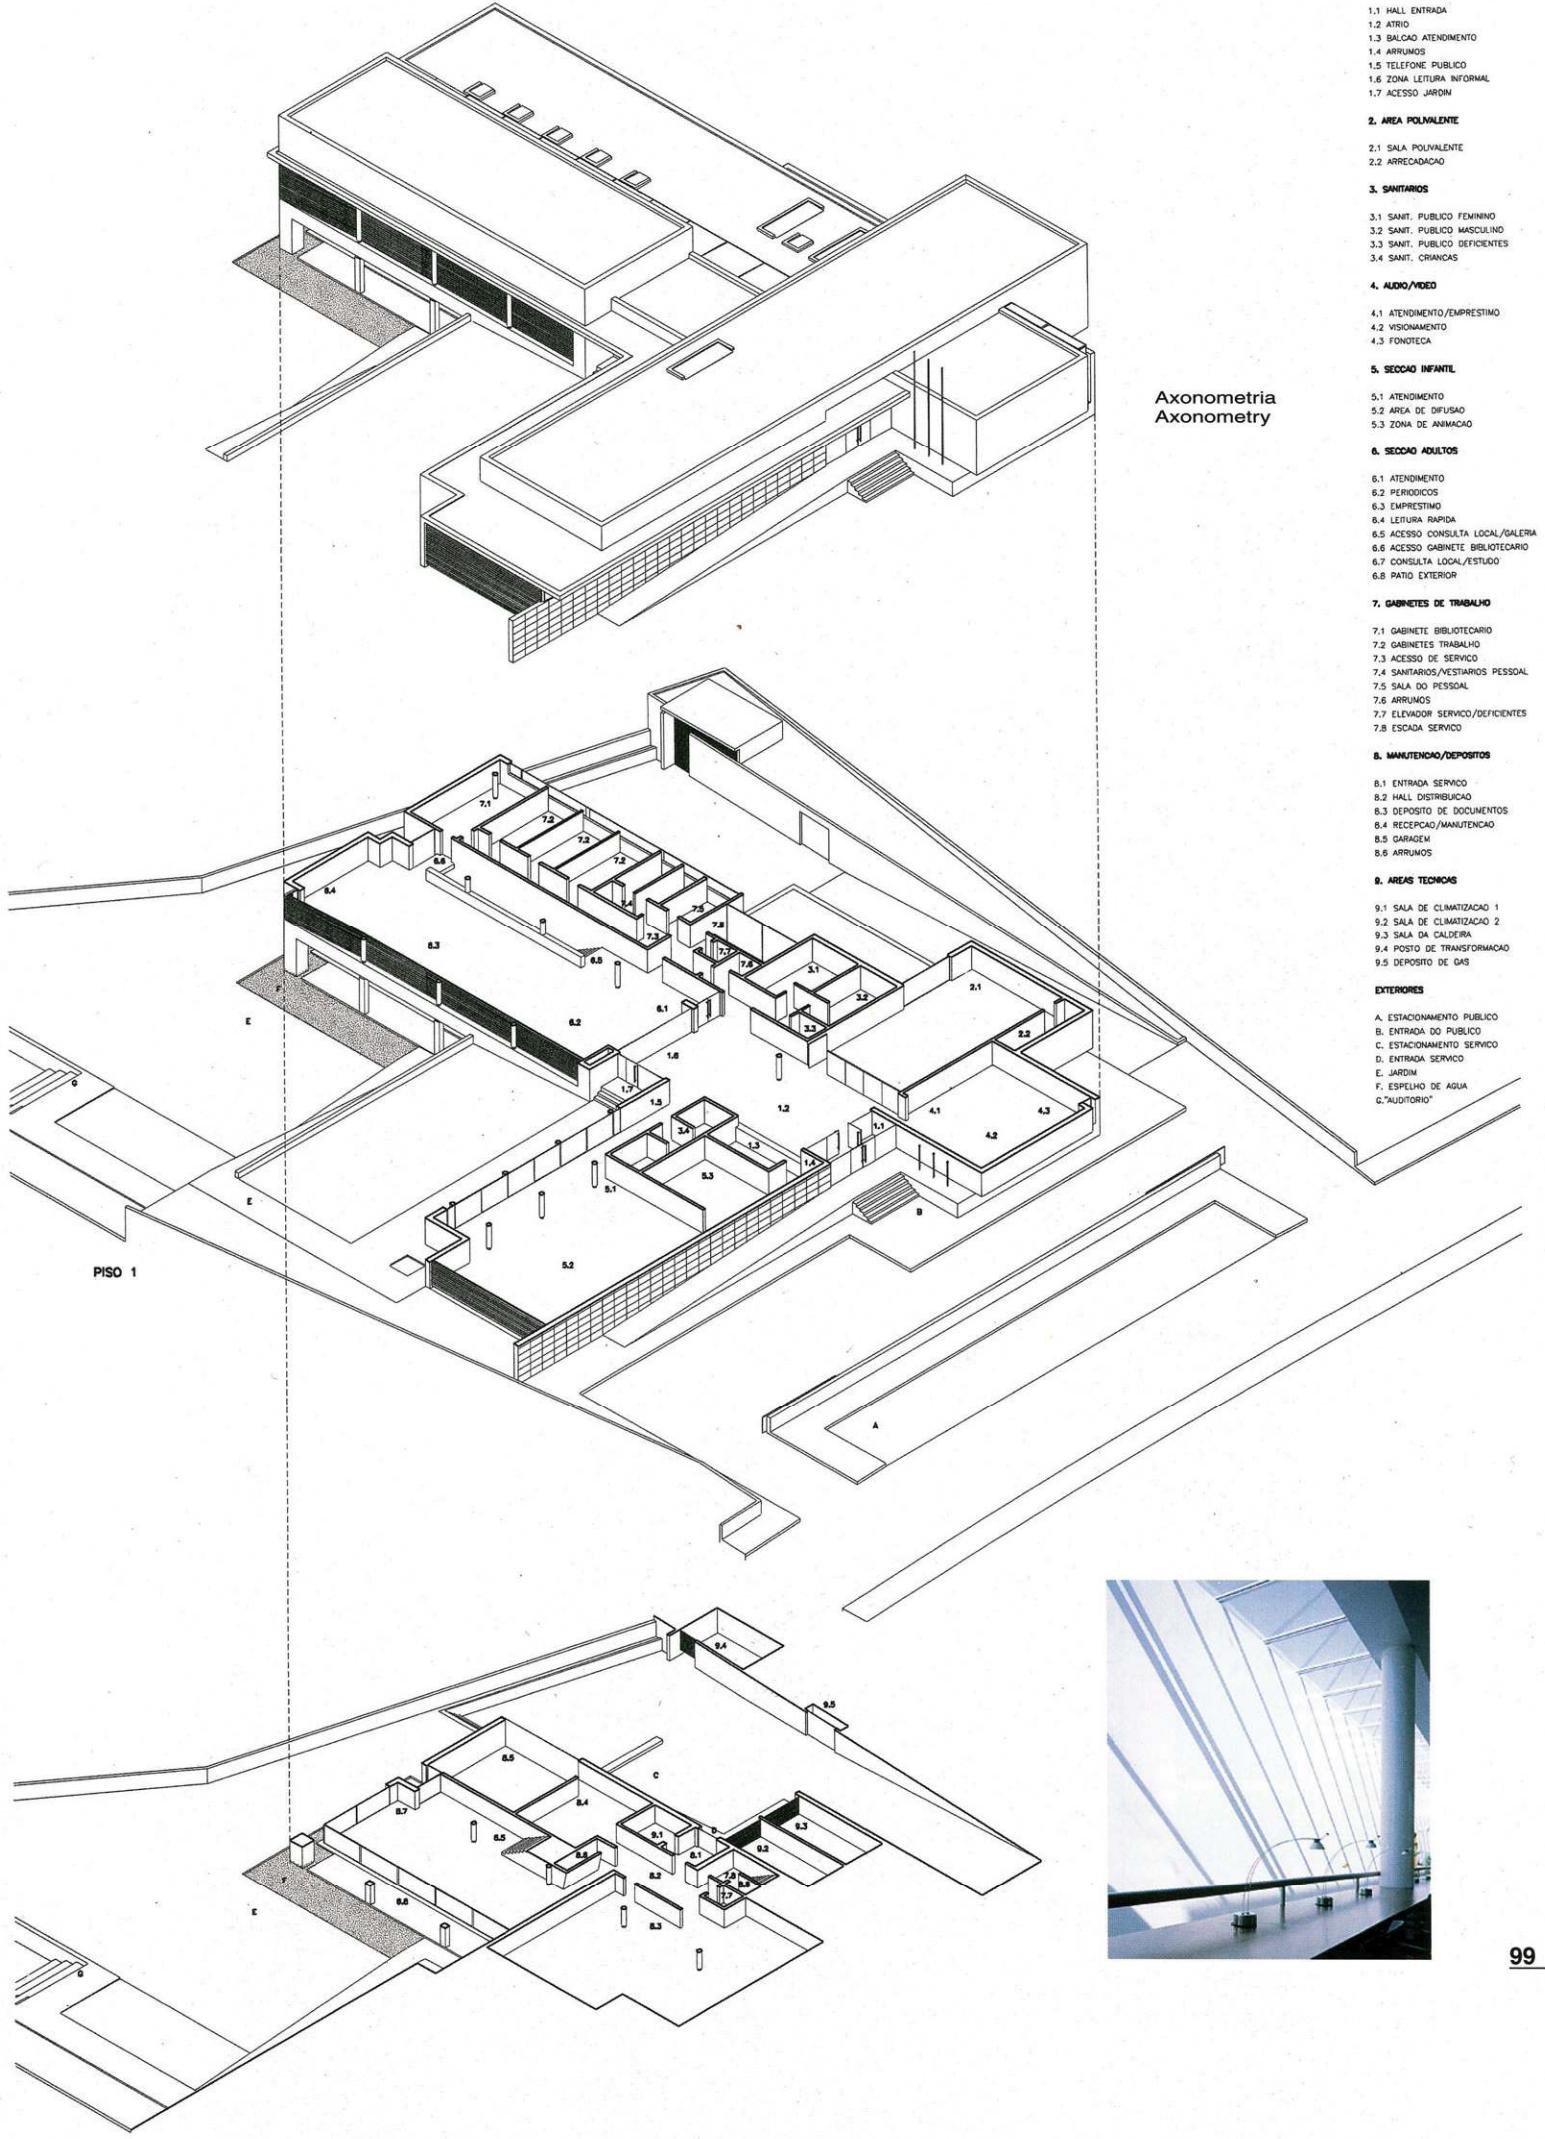

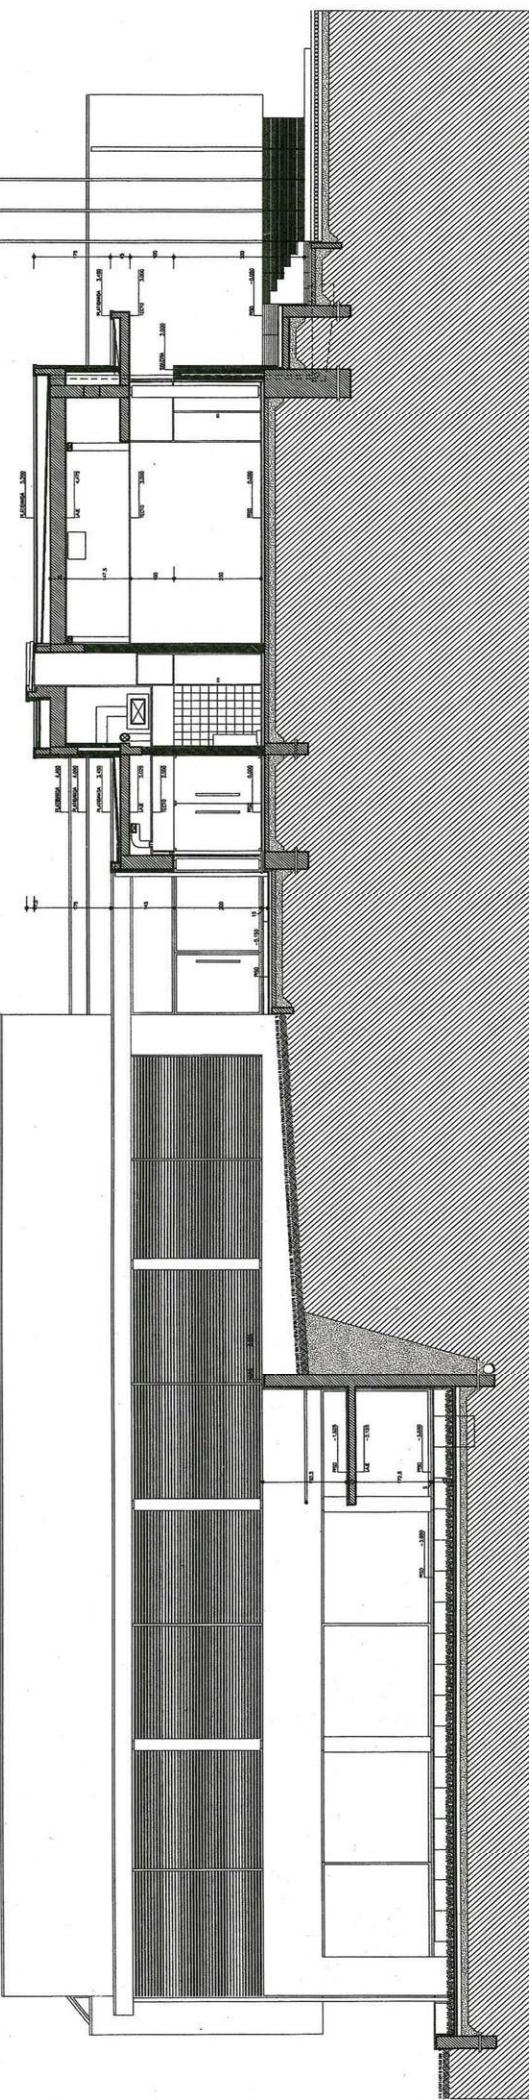

Corte 11-11 / Section 11-11

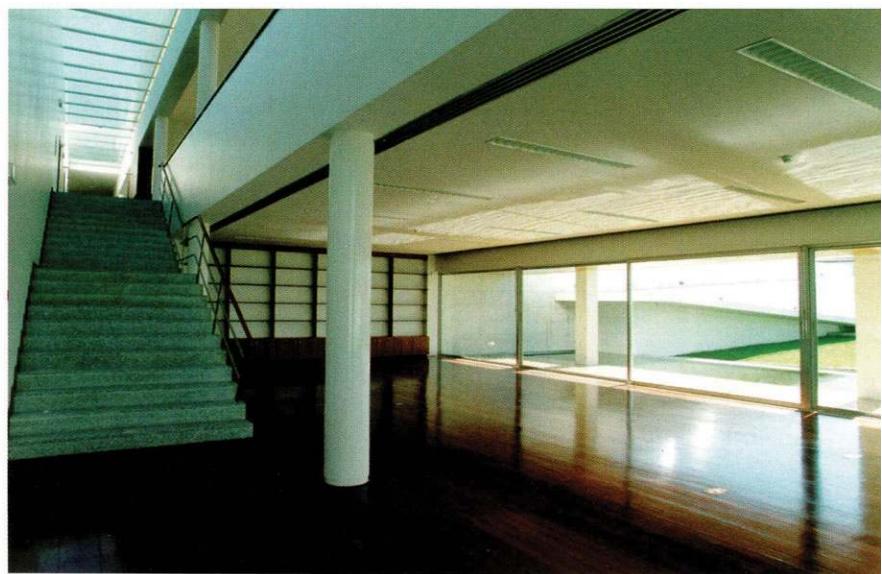

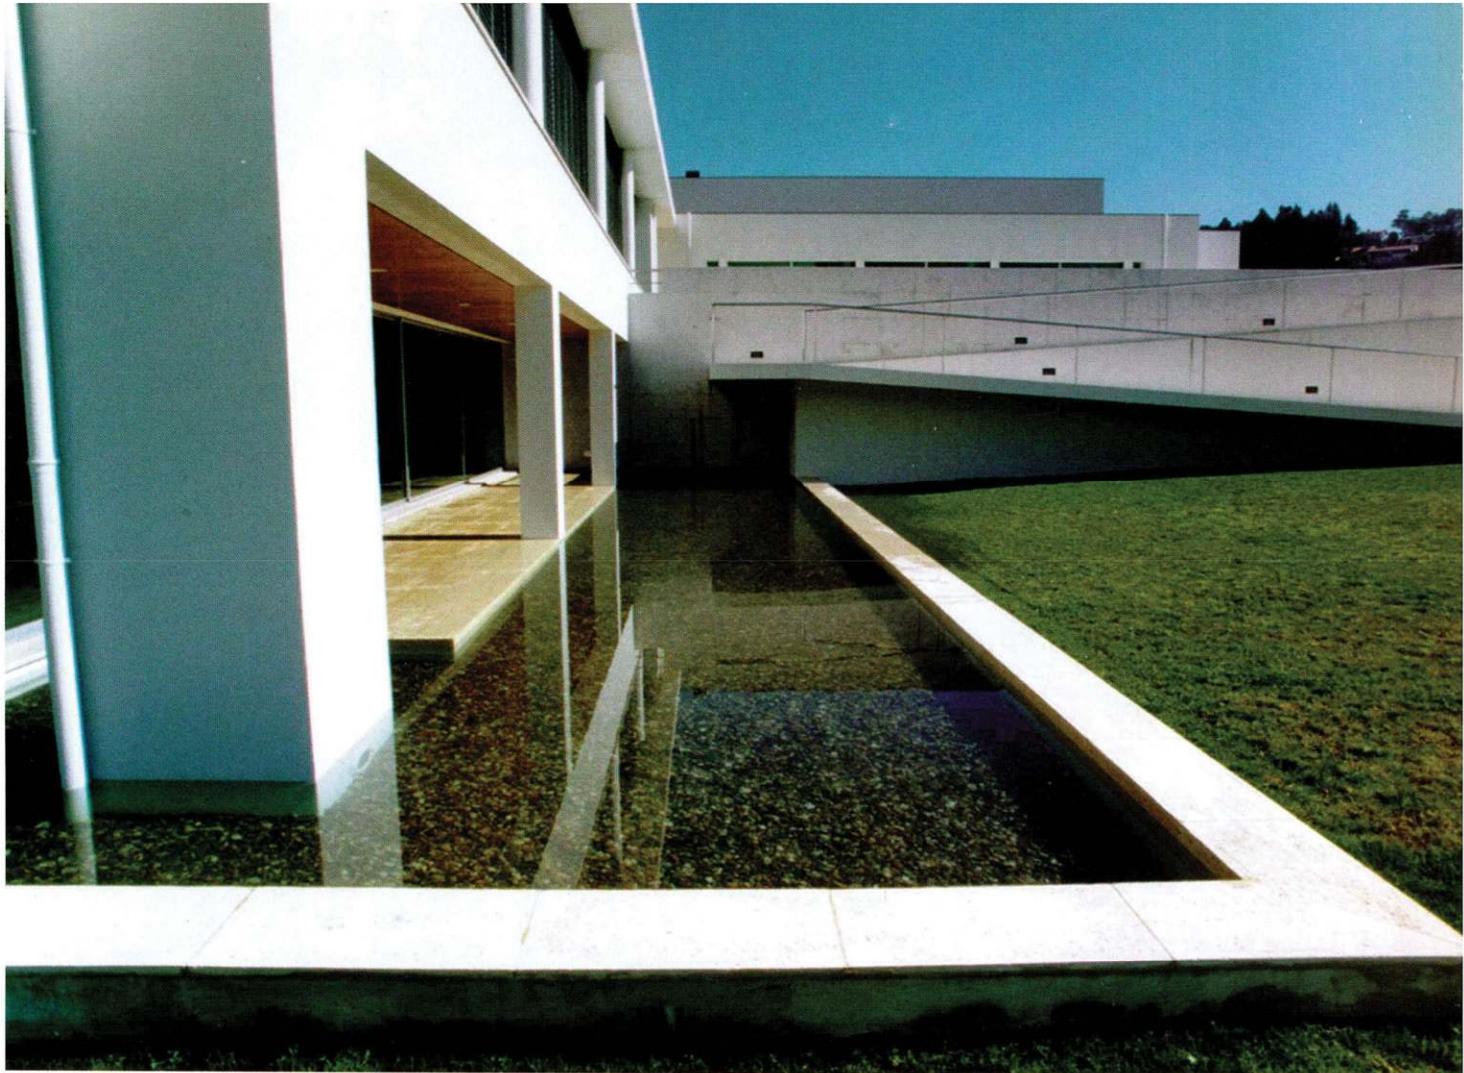

Ficha Técnica

Technical Specifications

Dono da Obra/Promoter:

Câmara Municipal de Vale de Cambra

Localização/Location:

Rua do Hospital - Vale de Cambra

Projecto/Project:

1994 - 1995

Obra/Construction:

1996 - 1998

Arquitectos/Architects

José António Lopes da Costa

Tiago Meireles, co-autor

Colaboradores/Collaborators

Jorge Rosa, Rui Ventura, Arquitectos

Instalações Eléctricas/Electrical Installations

Alfredo Castro, Engenheiro

Instalações Mecânicas/Mechanical Installations

Termoprojecto

Instalações de Águas e Saneamento/Water and Sewerage

Diastec

